


/ HENDY-GWYN

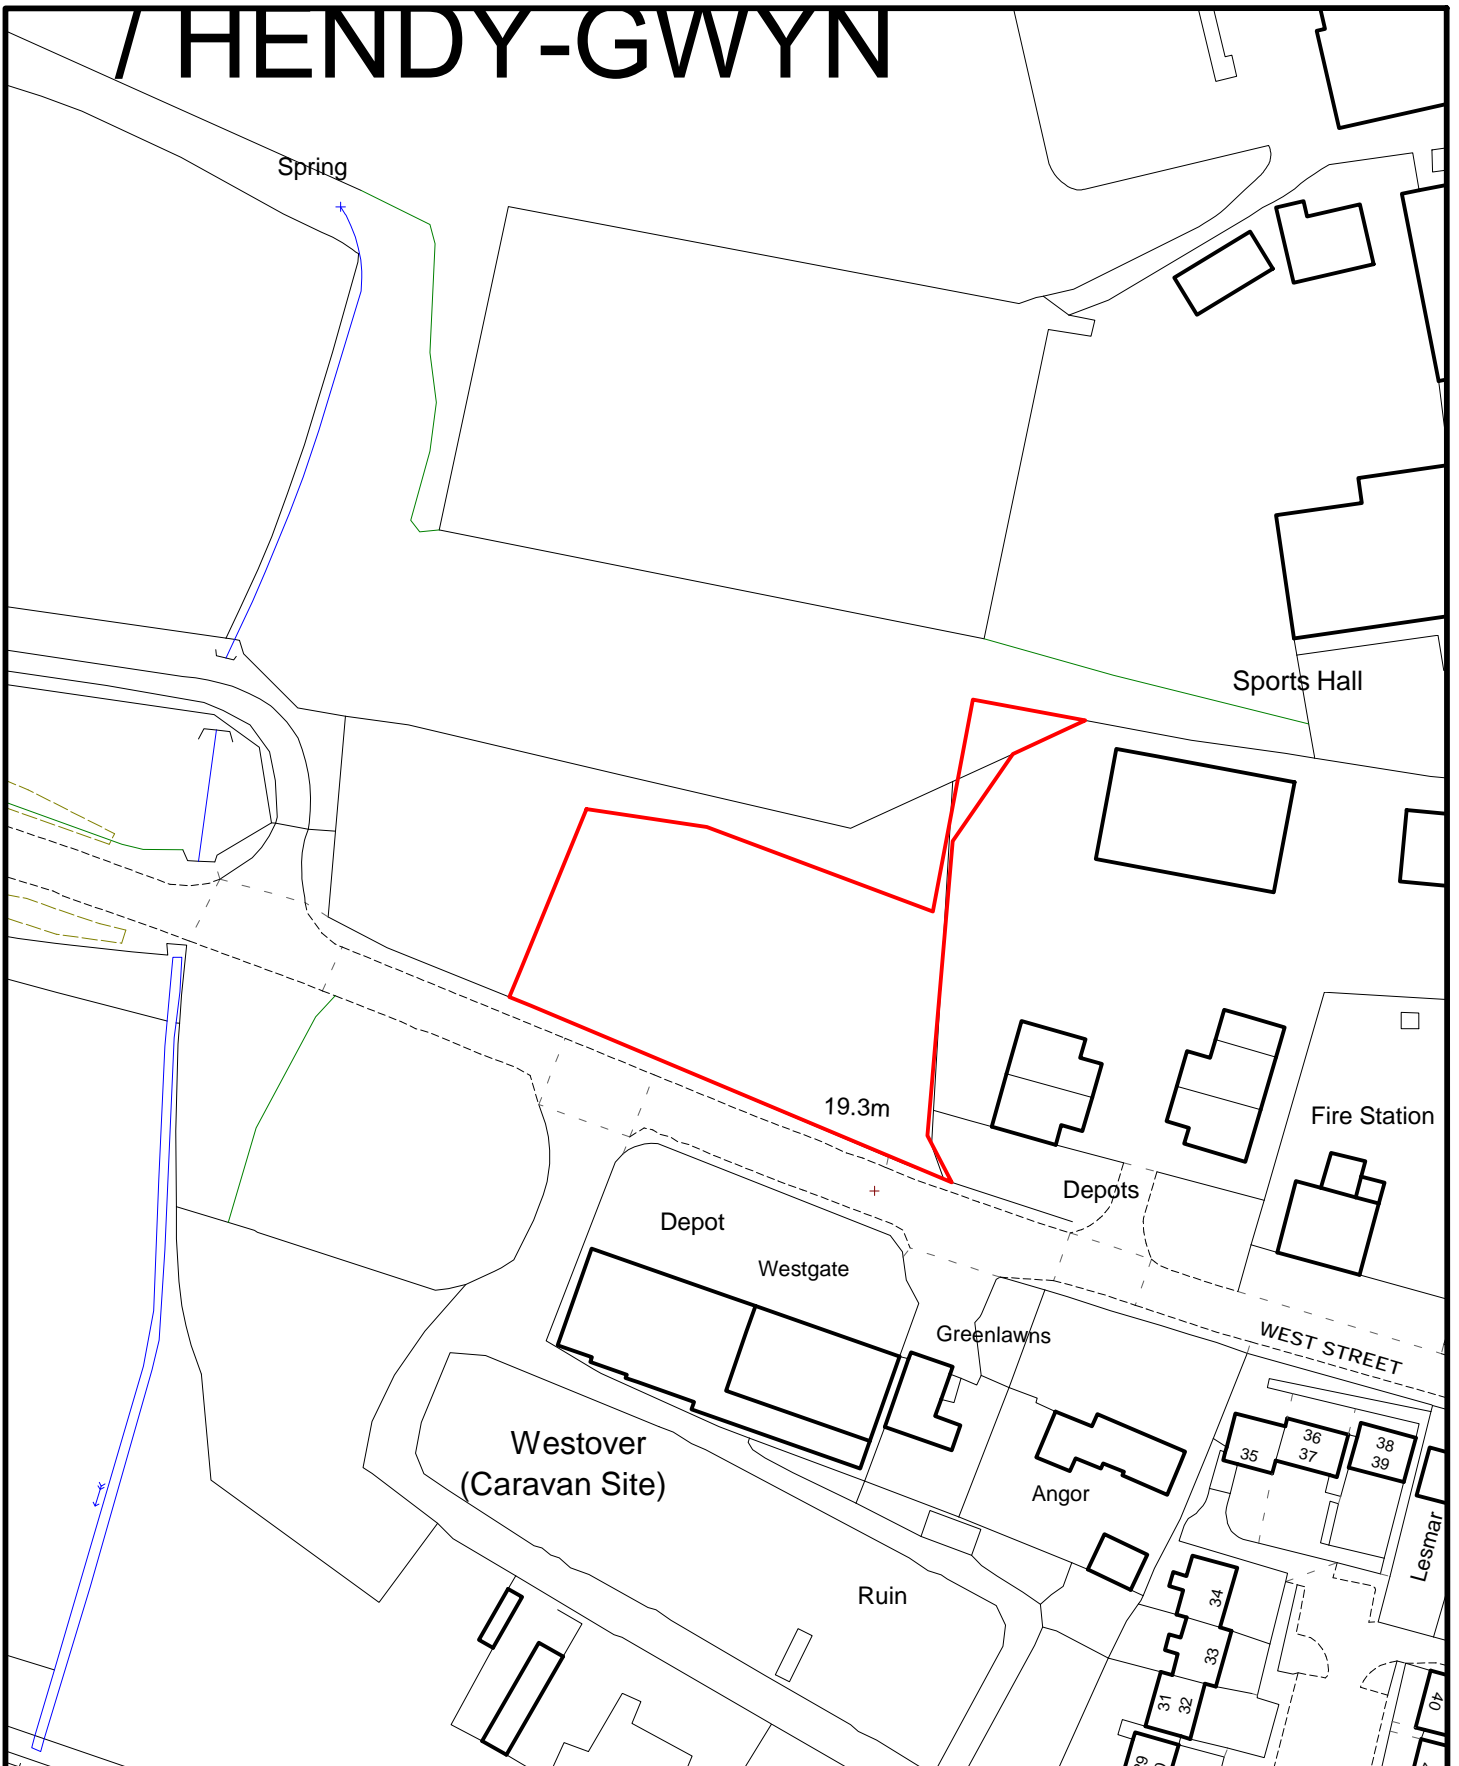

Land alongside Whitland Engineering

Ref. - CR/RVE

Date/Dyddiad - 28/04/2016

Scale/Graddfa - 1:1250



Eiddol/Property
Adeilad 8/Building 8
 Parc Dewi Sant/St. David's Park
 Caerfyrddin/Carmarthen
 SA31 3HB

Mae'r map hwn yn seiliedig a deunydd yr Ordnance Survey gyda chaniatâd yr Ordnance Survey ar ran Rheolwr Llyfrfa Ei Mawrhydi © Hawffraint y Goron. Mae atgynhyrchu heb ganiatâd yn torri hawffraint y Goron a gall hyn arwain at erlyniad neu achos sifil.
 © Hawffraint y Goron a hawliau cronfa ddata 2011 Arolwg Ordans 100023377

This map is reproduced from Ordnance Survey material with the permission of Ordnance Survey on behalf of the Controller of Her Majesty's Stationery Office © Crown copyright. Unauthorised reproduction infringes Crown copyright and may lead to prosecution or civil proceedings.
 © Crown copyright and database rights 2011 Ordnance Survey 100023377