

Annwyl Gyngorydd,

## PWYLLGOR CYNLLUNIO - DYDD IAU, 1AF MEHEFIN, 2017

Gweler yn amgaaedig, yr atodiadau a cynlluniau ar gyfer y cyfarfod uchod.

Rhif ar yr Agenda	Eitem
-------------------	-------

- |    |  |
|----|--|
| 3. | <b><u>RHANBARTH Y DE - PENDERFYNU AR GEISIADAU CYNLLUNIO</u></b> (Tudalennau 3 - 20)         |
| 4. | <b><u>RHANBARTH Y GORLLEWIN - PENDERFYNU AR GEISIADAU CYNLLUNIO</u></b> (Tudalennau 21 - 34) |

Yn gywir,

*Mark James* DYB

Prif Weithredwr

Amg.





---

***Y PWYLLGOR  
CYNLLUNIO***

***01 MEHEFIN 2017***

***RHANBARTH Y DE***

**PLANNING  
COMMITTEE**

**01 JUNE 2017**

**AREA SOUTH**

***CEISIADAU YR ARGYMHELLIR EU  
BOD YN CAEL EU CYMERADWYO***

**APPLICATIONS RECOMMENDED  
FOR APPROVAL**




# S/35086

Tudalen 6


**S/35086**



# S/35086

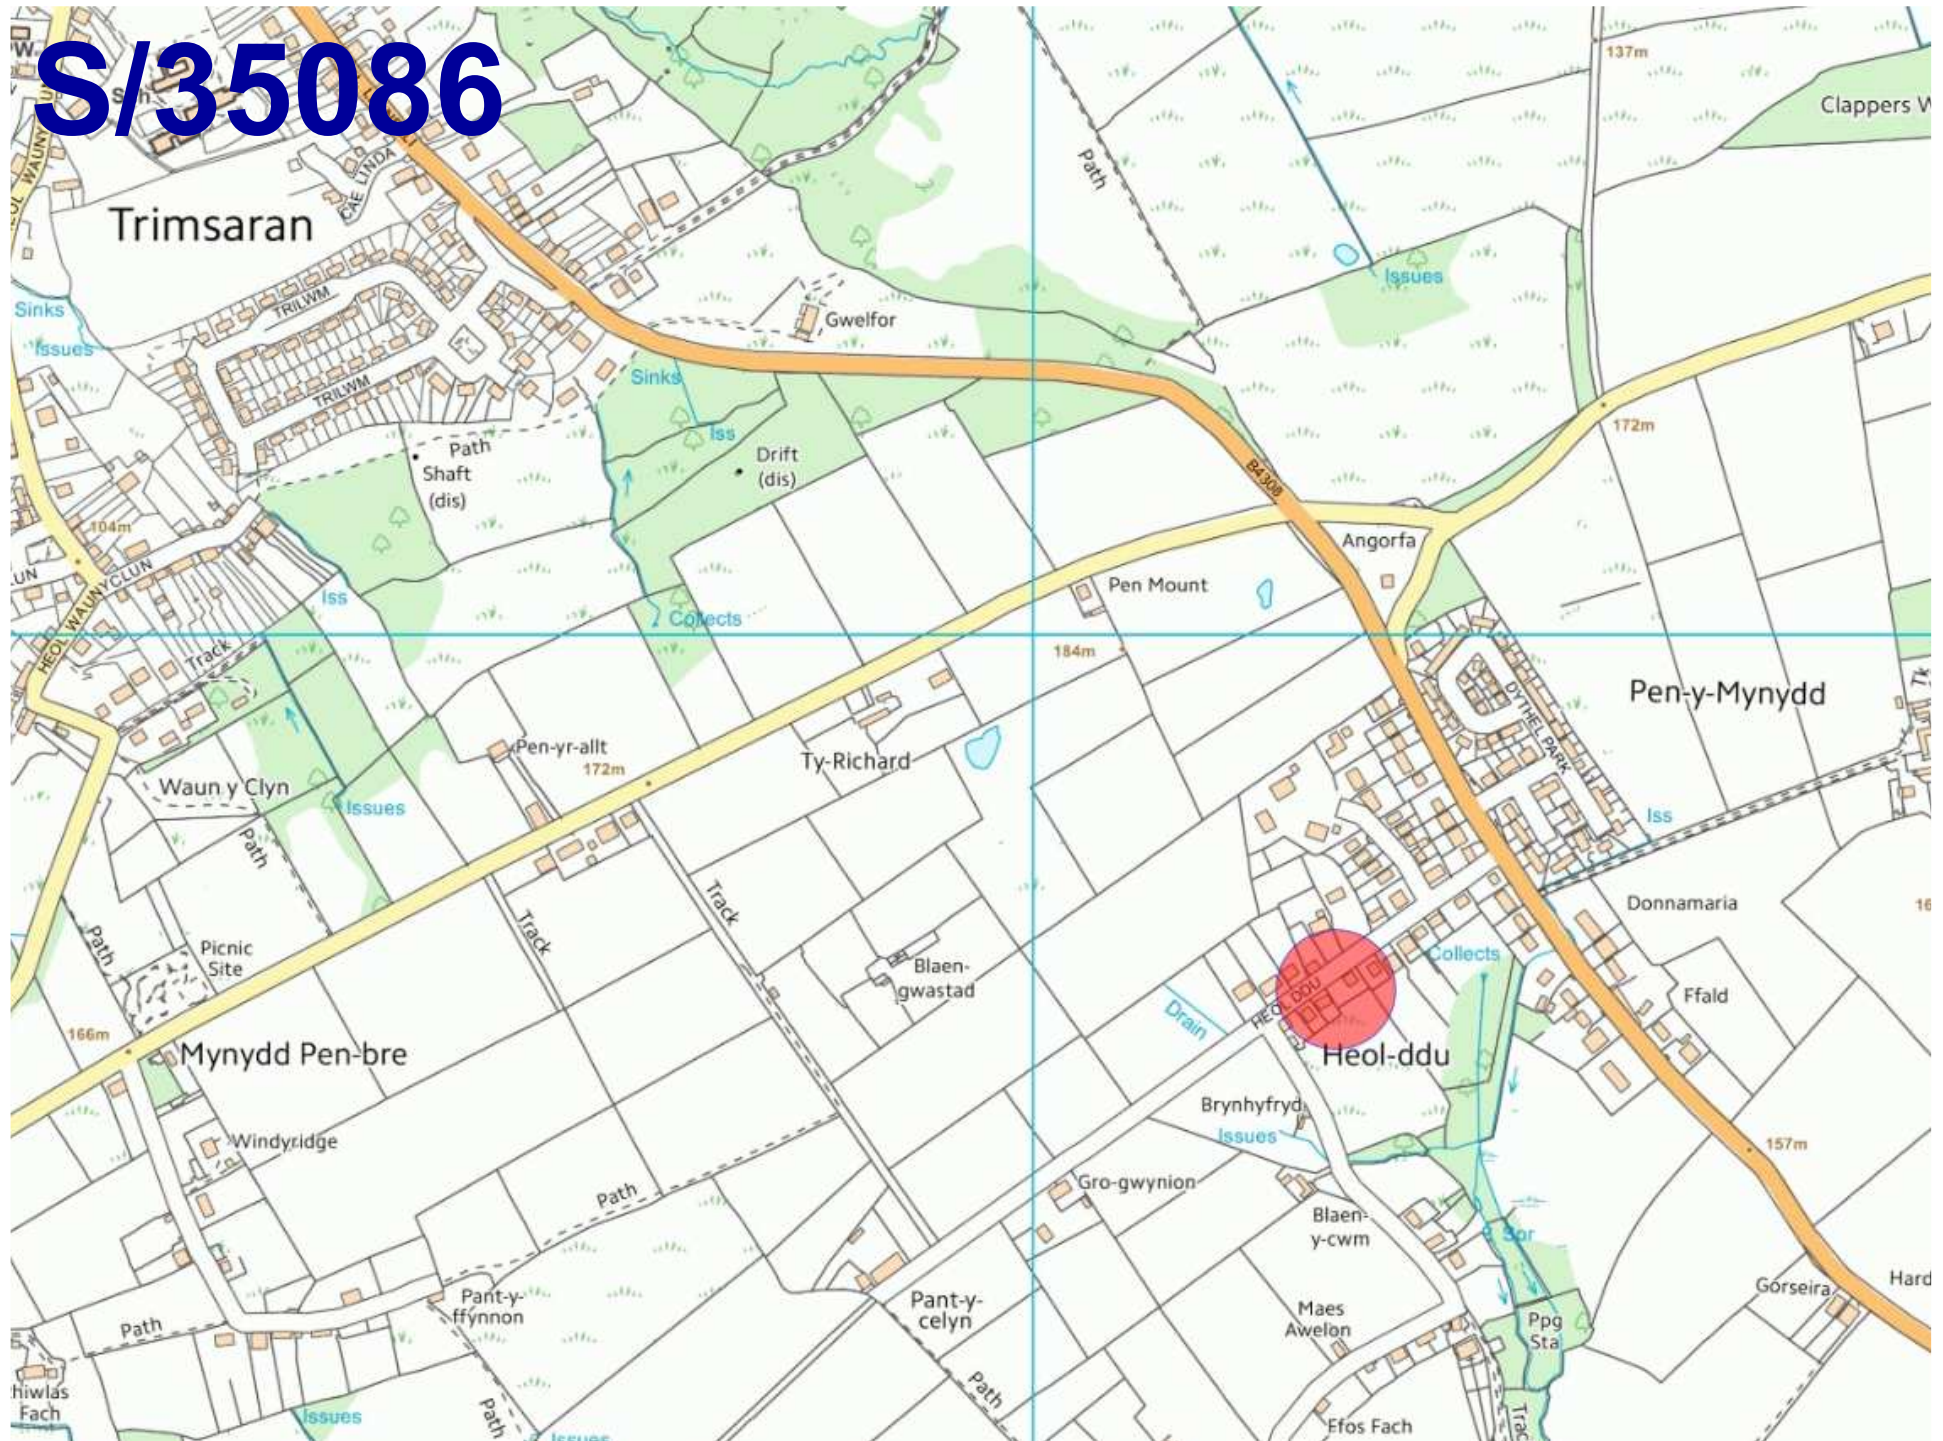


# S/35086

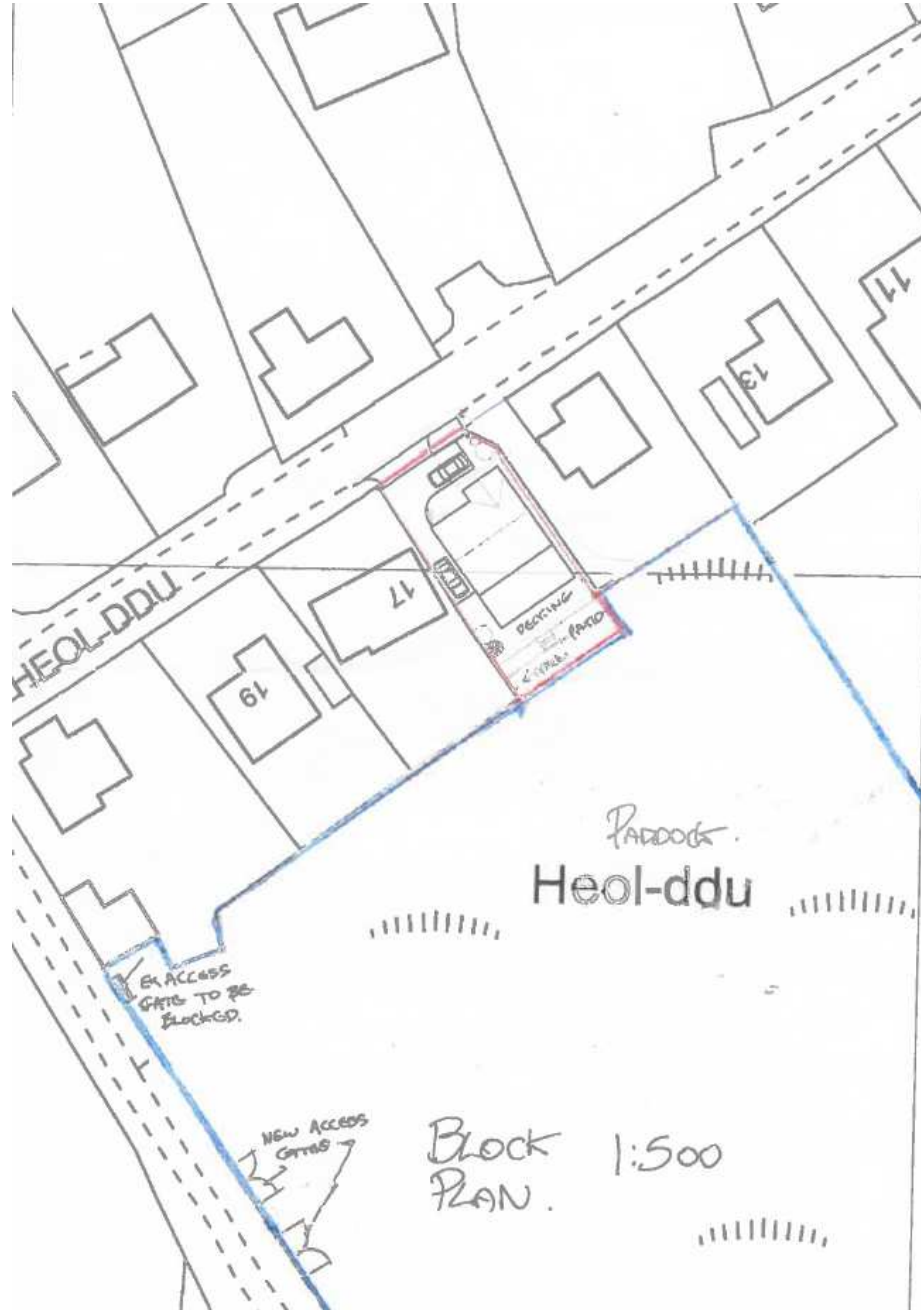





# S/31132 (Approved)

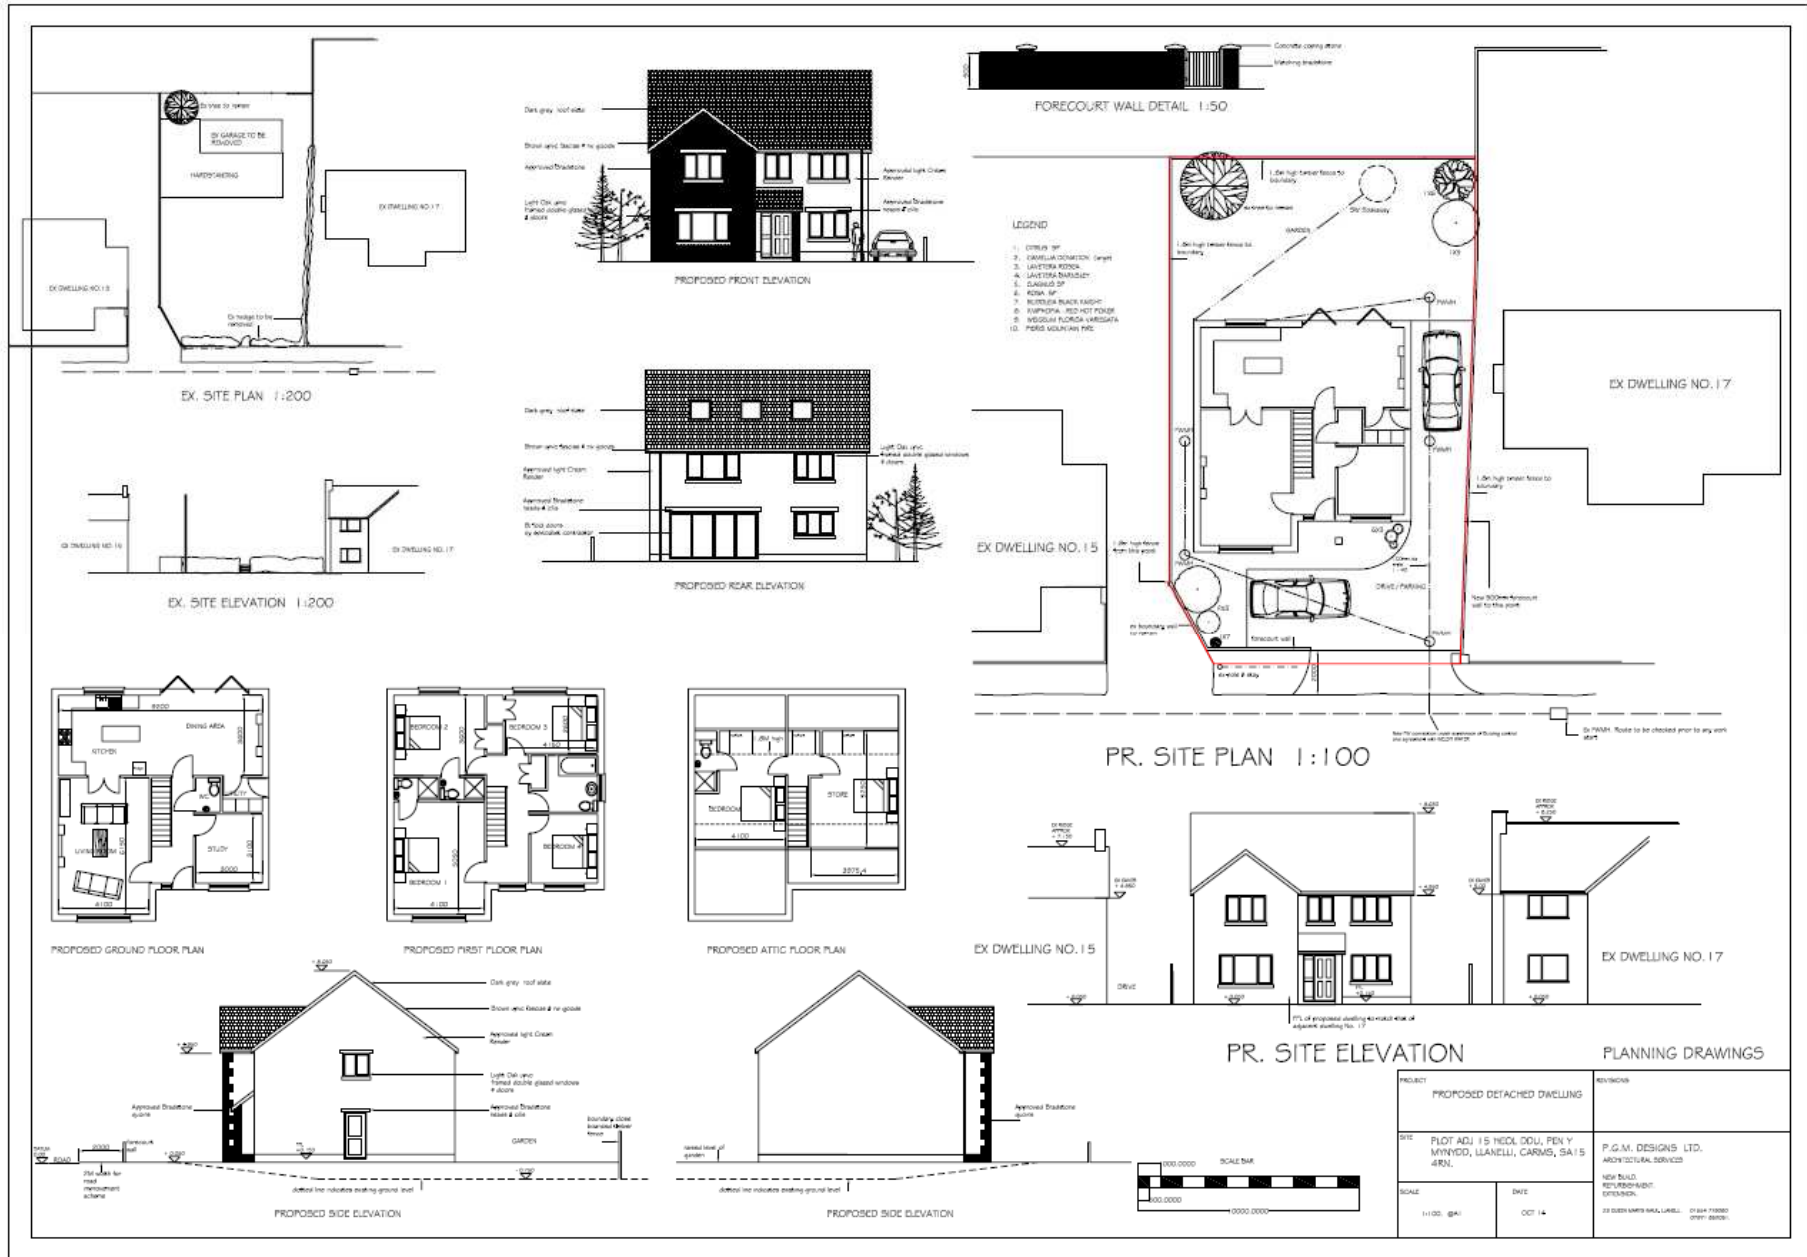

# S/35086 (As Built/Proposed)

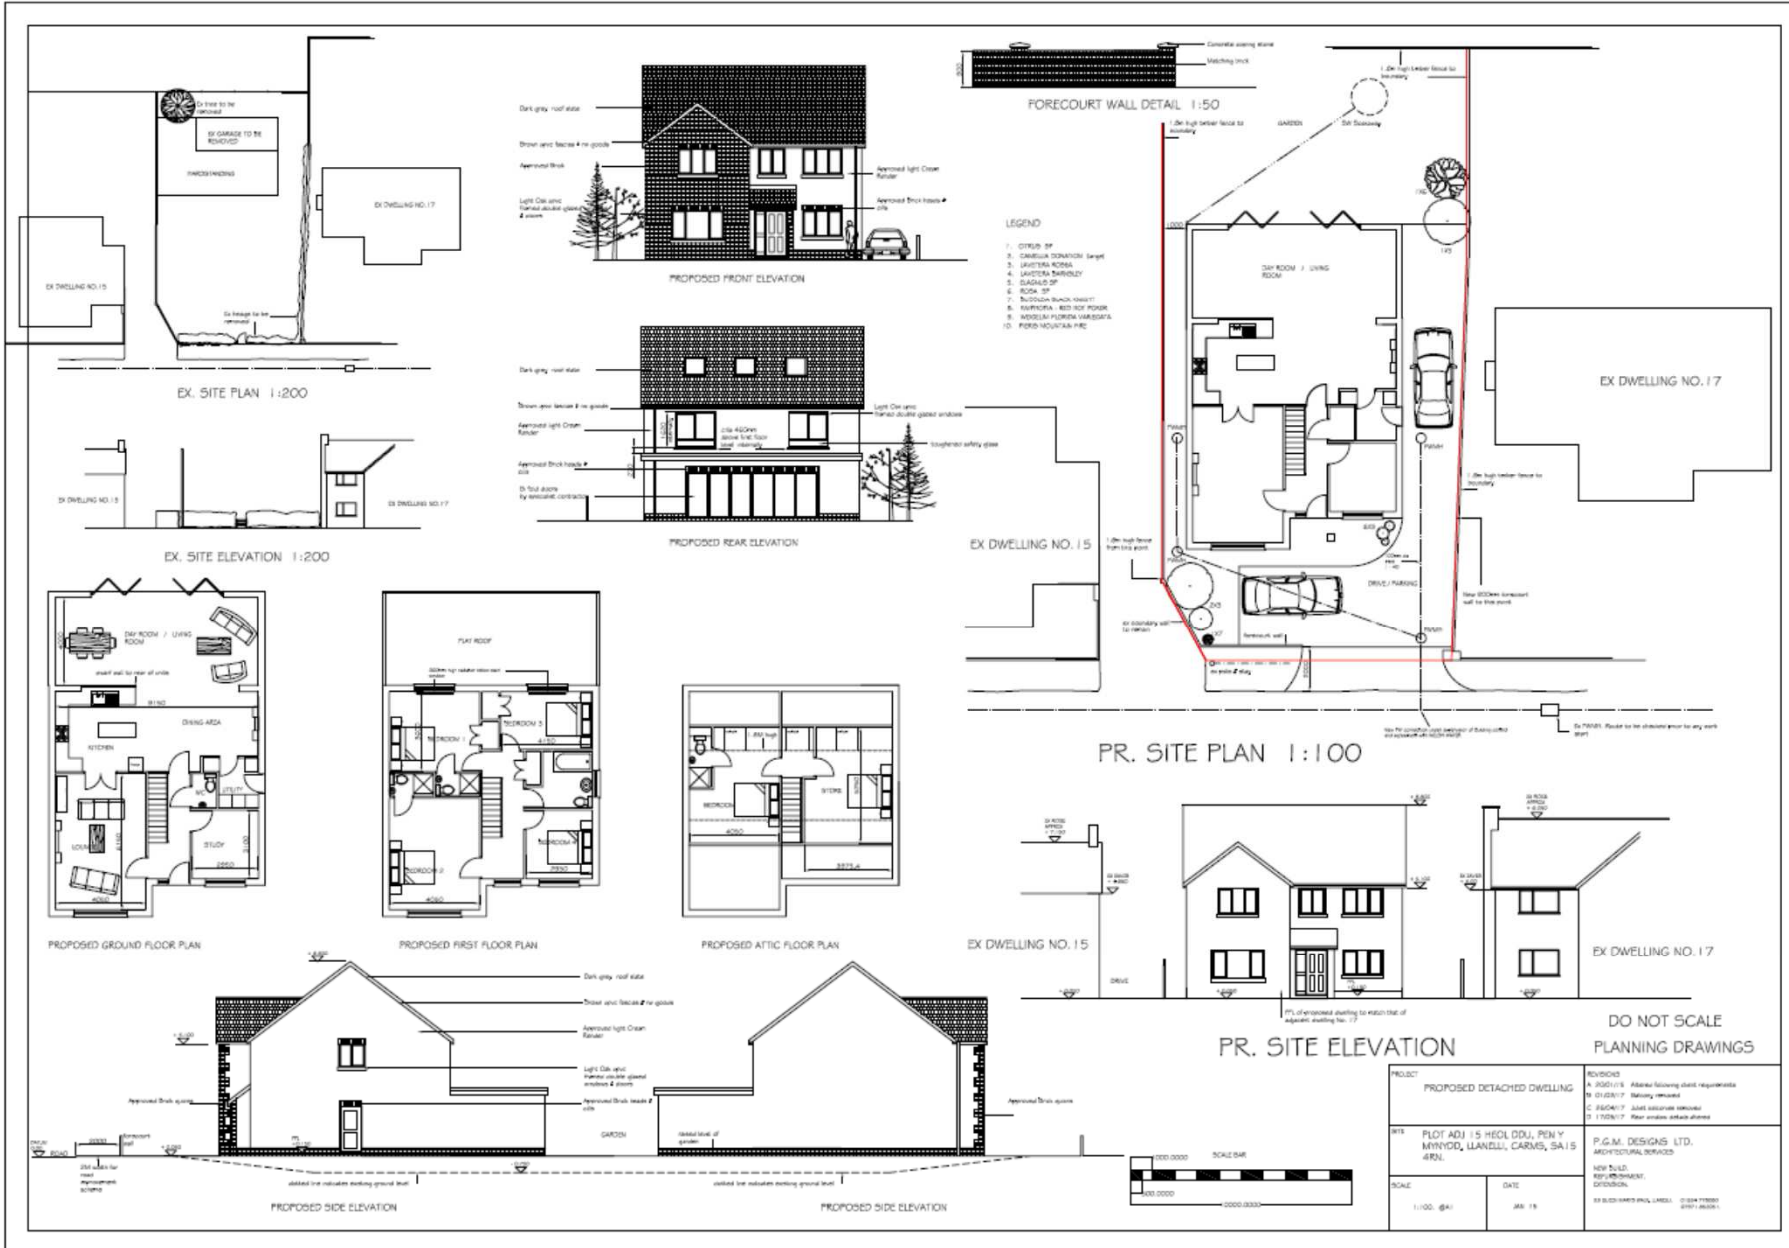

# S/35086

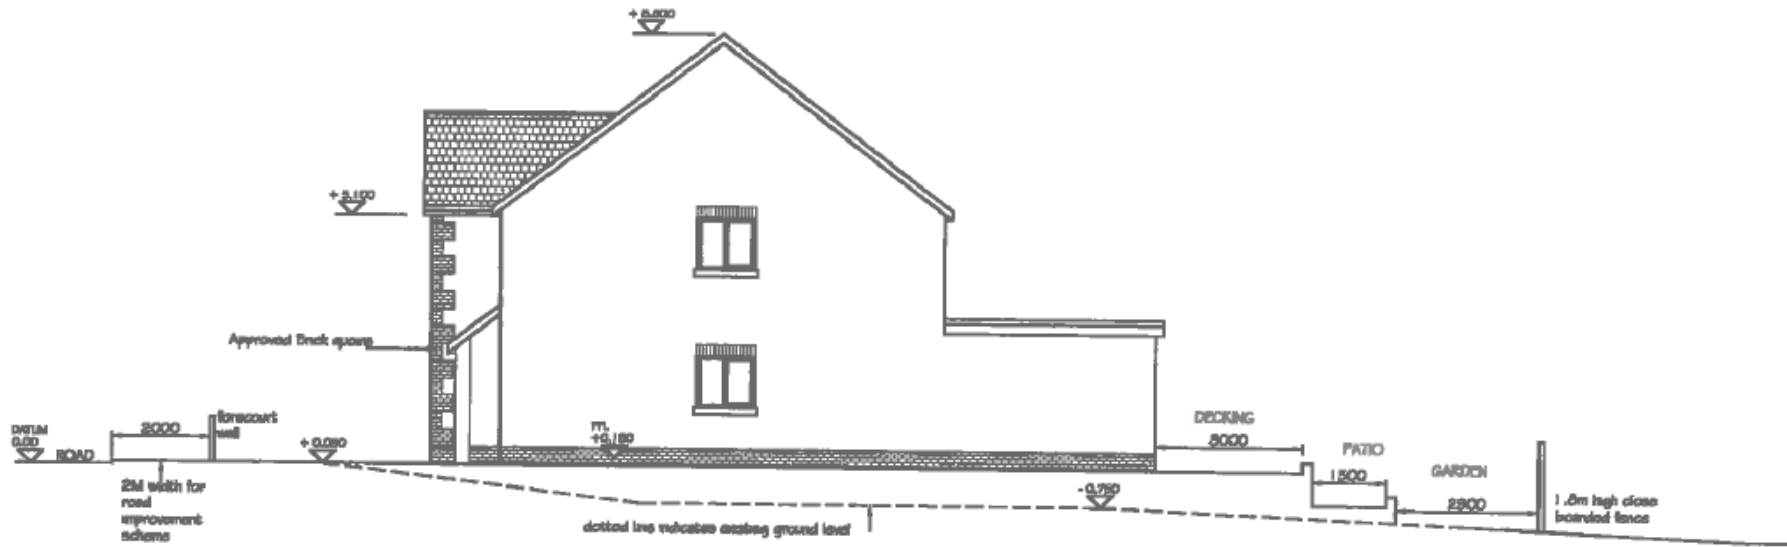

PROPOSED SIDE ELEVATION

PROPOSED DETACHED DWELLING  
PLOT ADJ 15 HEOL DDU, PEN Y  
MYNYDD, LLANELLI, CARMS, SA15  
4RN.

1:100. @A3

Tudalen 12

# S/35086



**S/35086**



Tudalen 14

S/35086



**S/35086**



**S/35086**





S/35086



Tudalen 18

S/35086



**S/35086**



Tudalen 20

**S/35086**



**Y PWYLLGOR  
CYNLLUNIO**

**1 MEHEFIN 2017**

**RHANBARTH Y  
GORLLEWIN**

**PLANNING  
COMMITTEE**

**1 JUNE 2017**

**AREA  
WEST**

# ***CEISIADAU YR ARGYMHELLIR EU BOD YN CAEL EU CYMERADWYO***


## **APPLICATIONS RECOMMENDED FOR APPROVAL**

**W/35365**

Tudalen 23


# W/35365

Tudalen 24

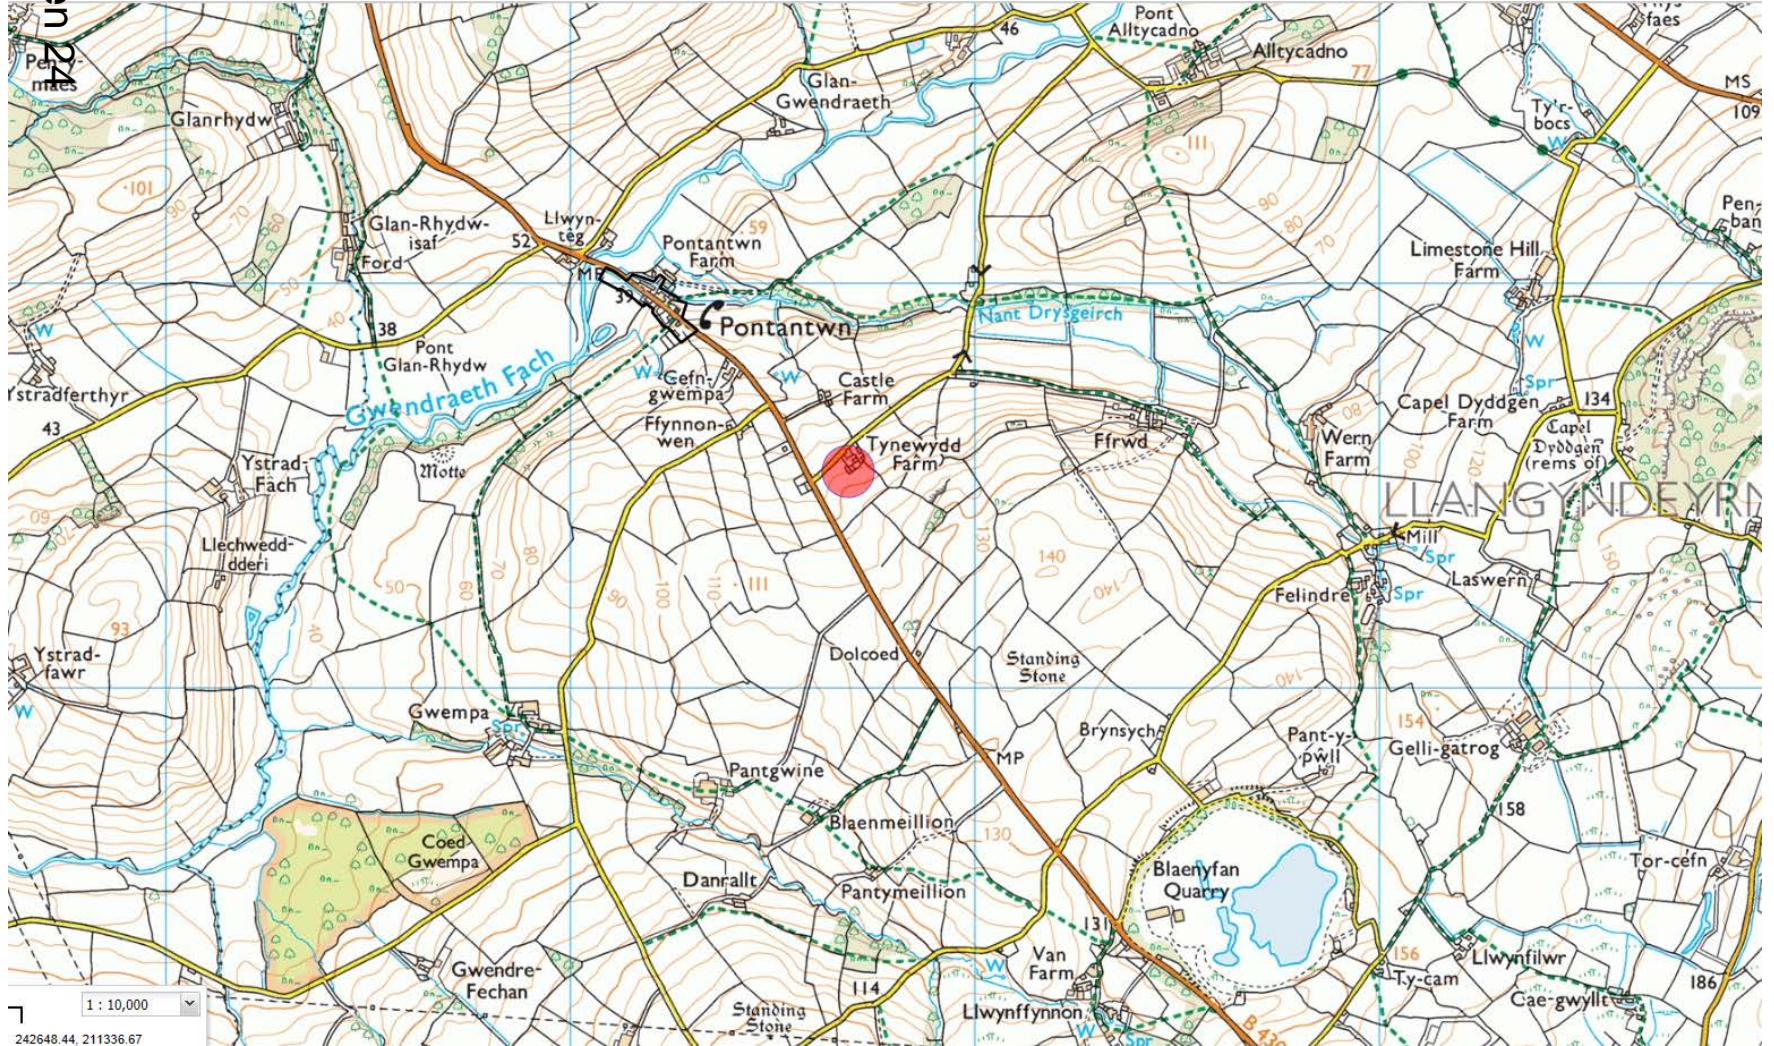




# W/35365

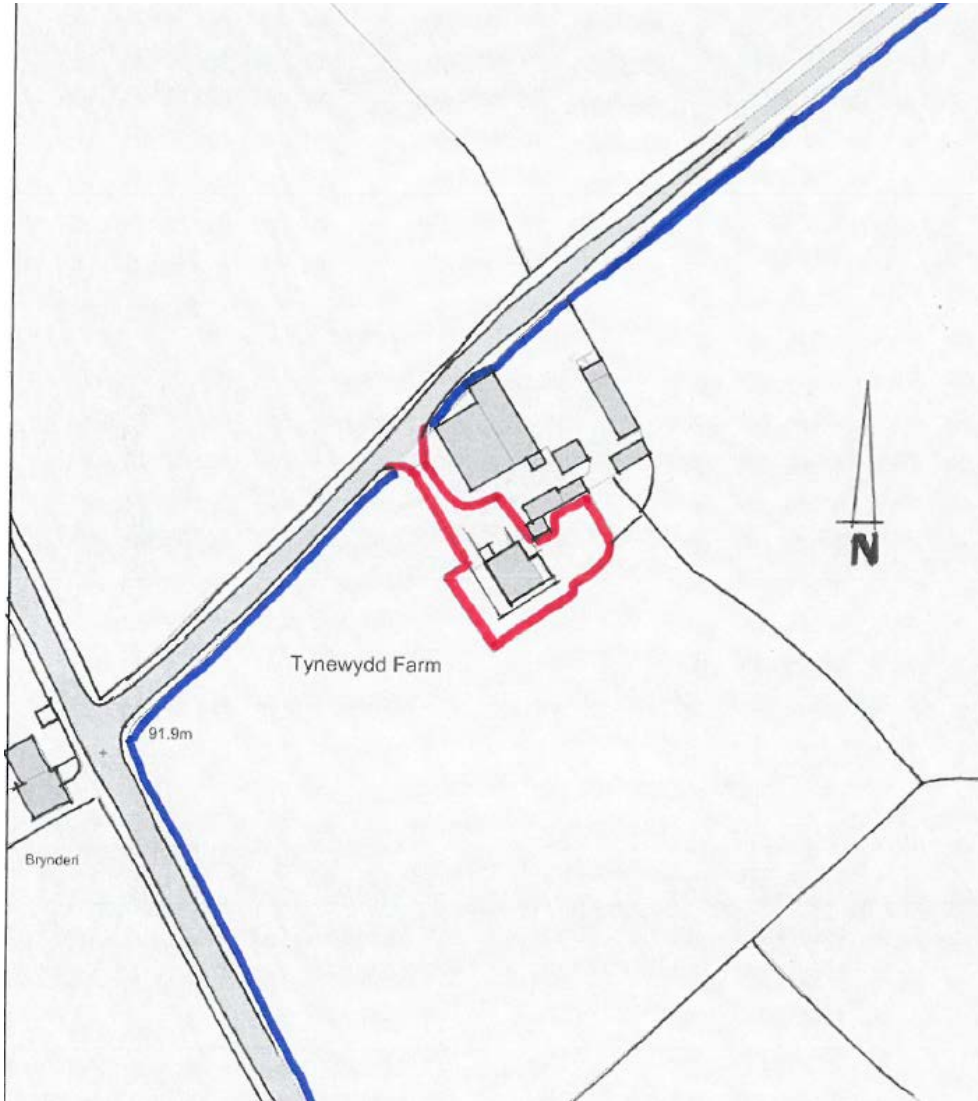

Tudalen 25

# W/35365

Tudalen 26

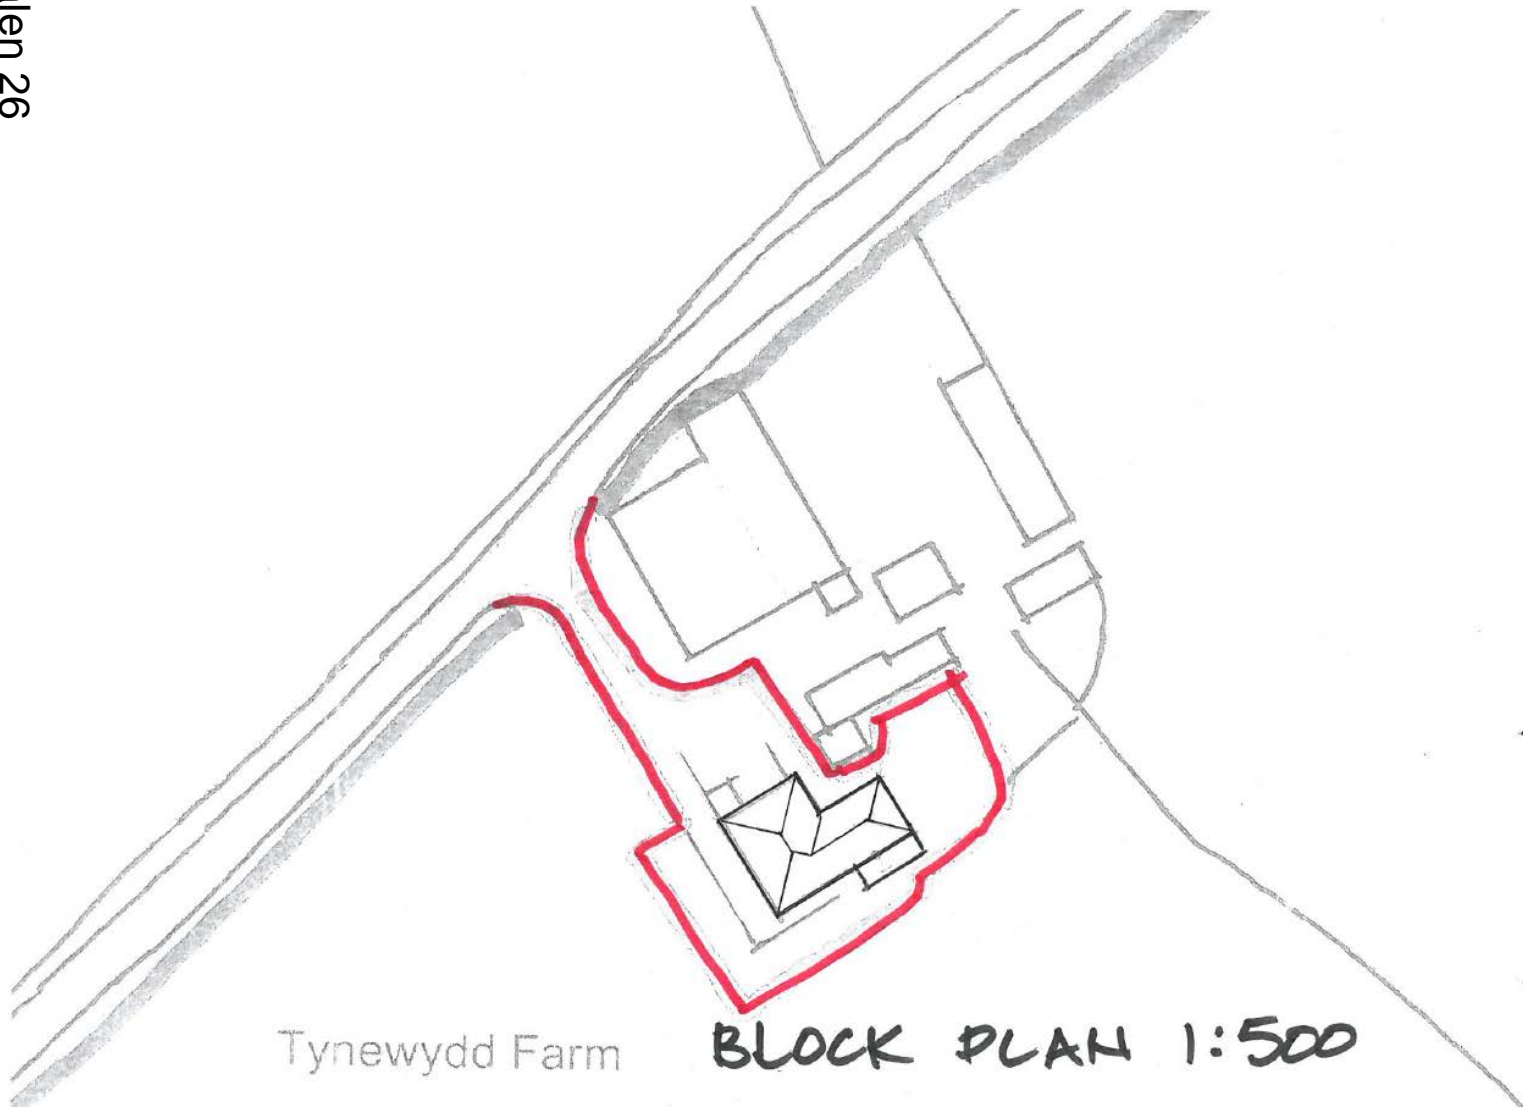

Tynewydd Farm

**BLOCK PLAN 1:500**

# W/35365



# W/35365


Tudalen 28



REAR




SIDE ELEVATION

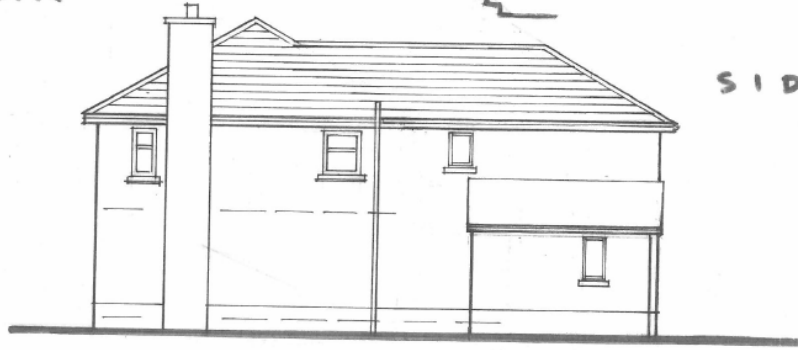

SIDE


# W/35365

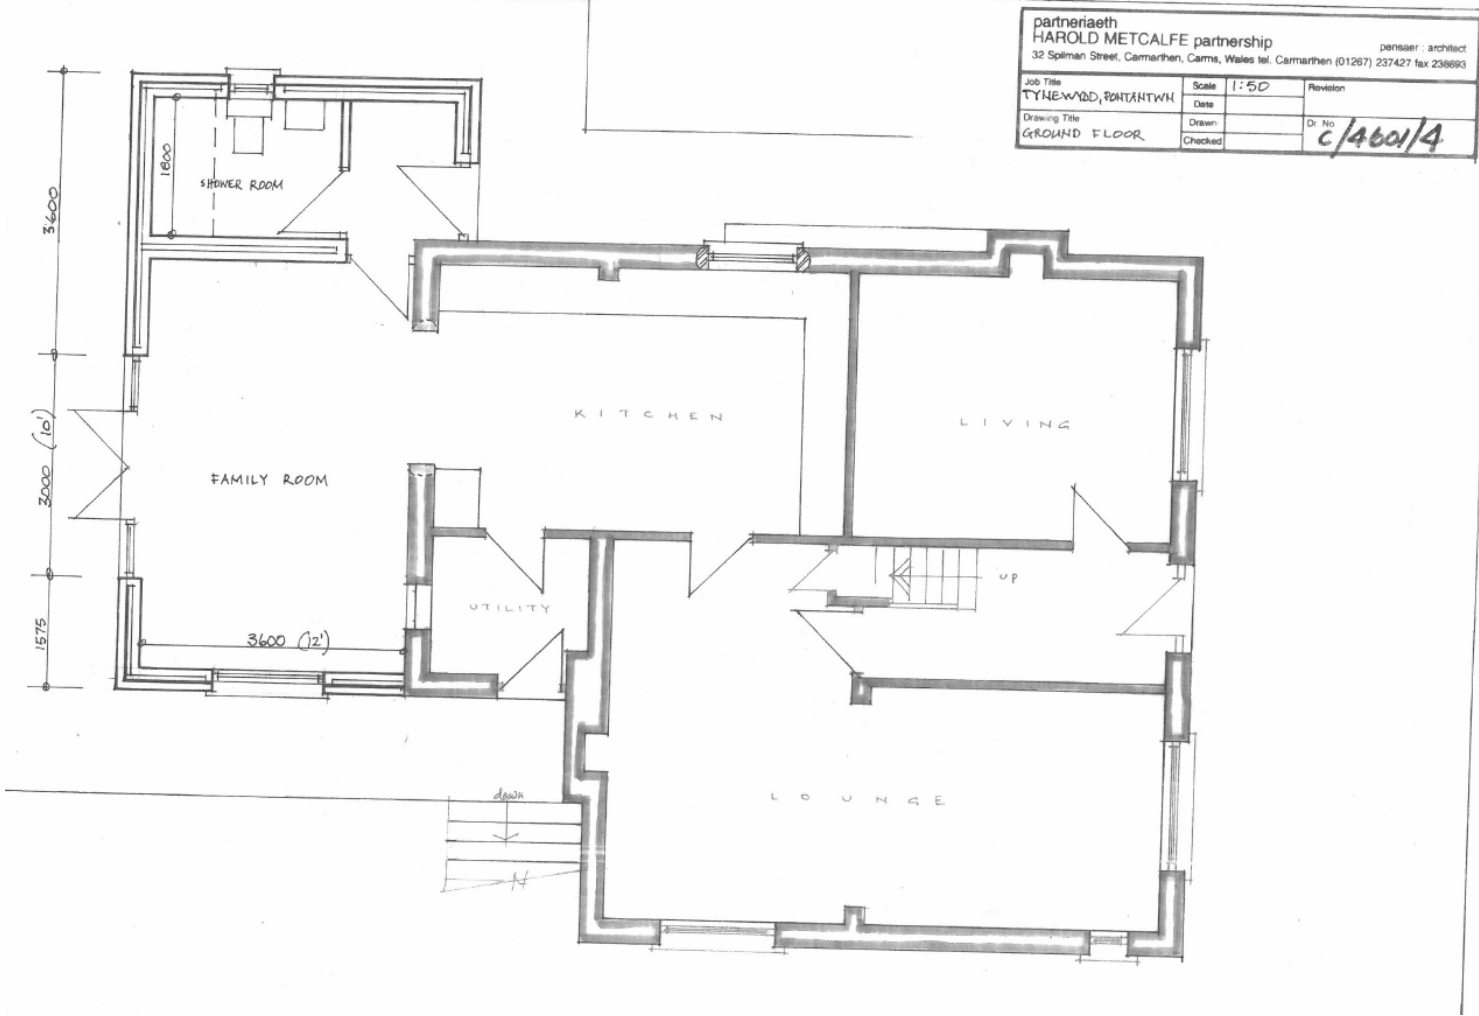

Tudalen 29

# W/35365

Tudalen 30

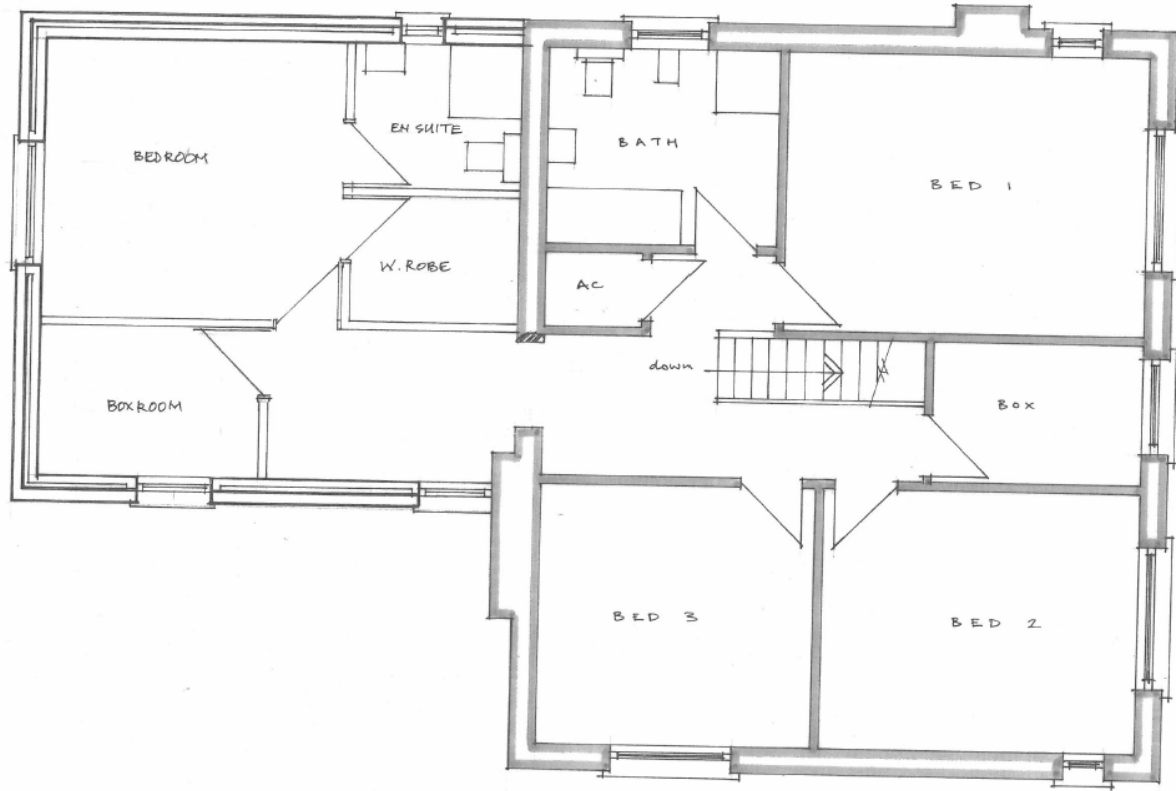

# W/35365



Tudalen 31

# W/35365

Tudalen 32





# W/35365



Tudalen 33

Mae'r dudalen hon yn wag yn fwriadol